APARTAMENTO A4-1
TIPO 3

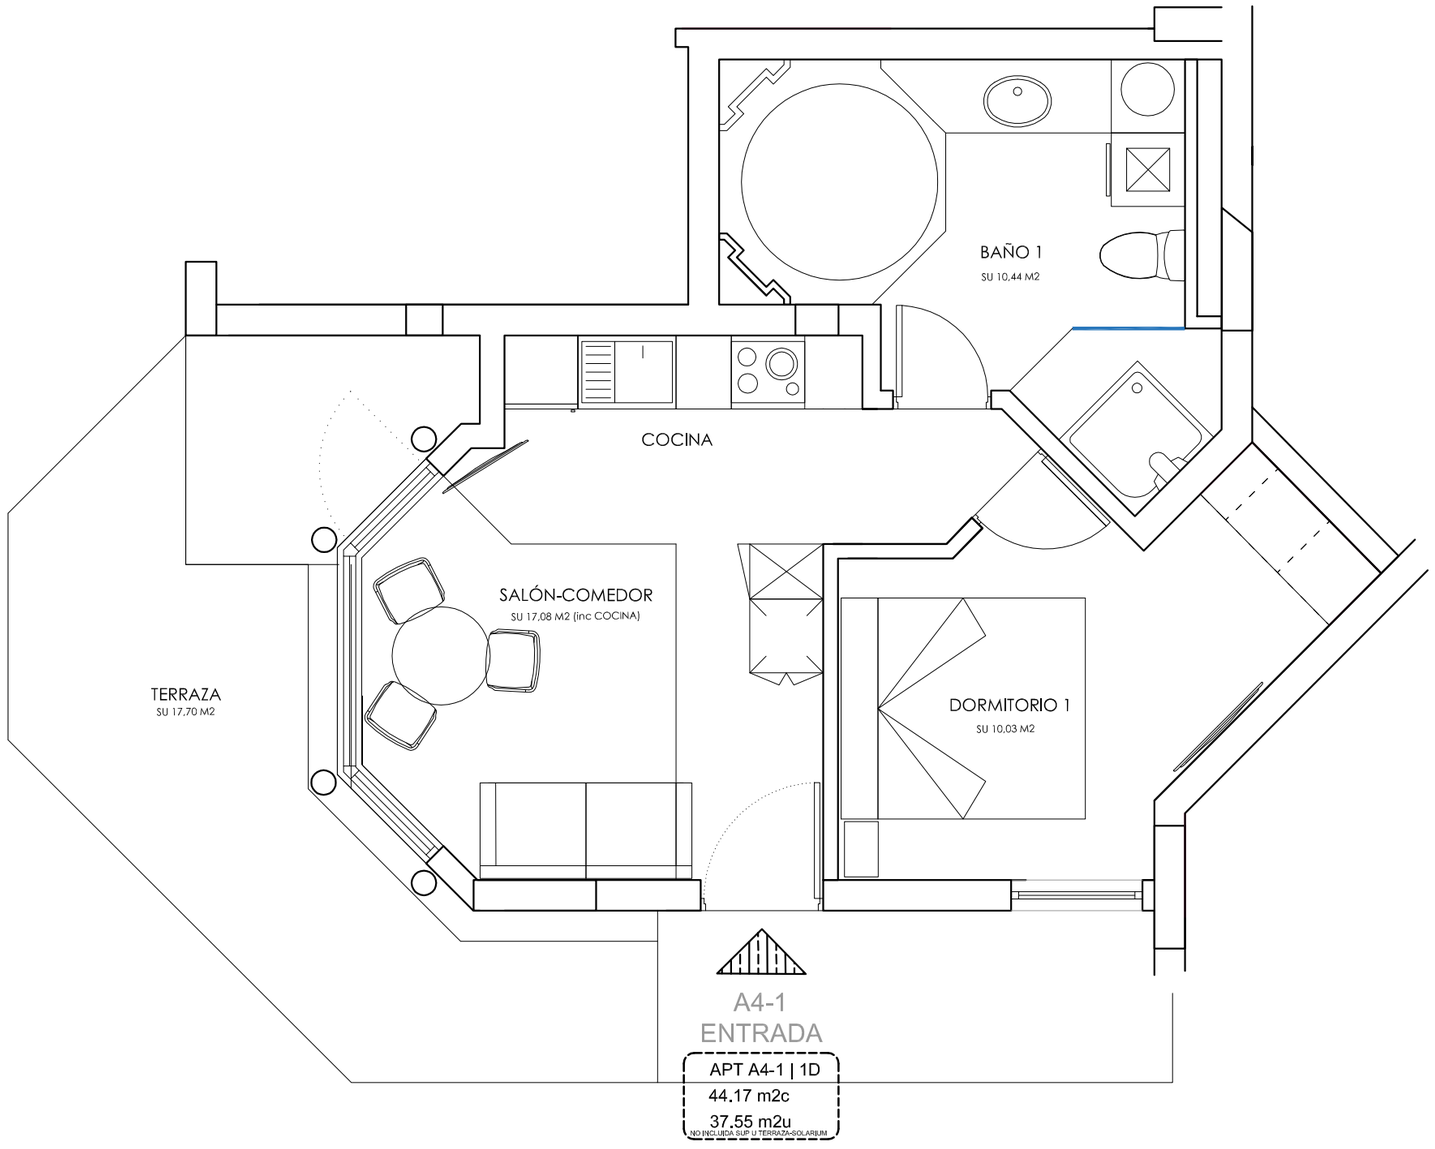

PROYECTO ATANAUS.ARONA
PLAYA DE LOS CRISTIANOS- TENERIFE

PLANTA DISTRIBUCIÓN
ESCALA 1:50

NOTA: SUPERFICIES CONSTRUIDAS Y UTILES SEÑALADAS EN EL DOCUMENTO SERAN CONSIDERADAS UNICAMENTE A TITULO INFORMATIVO,