APARTAMENTO A9-1
TIPO 8

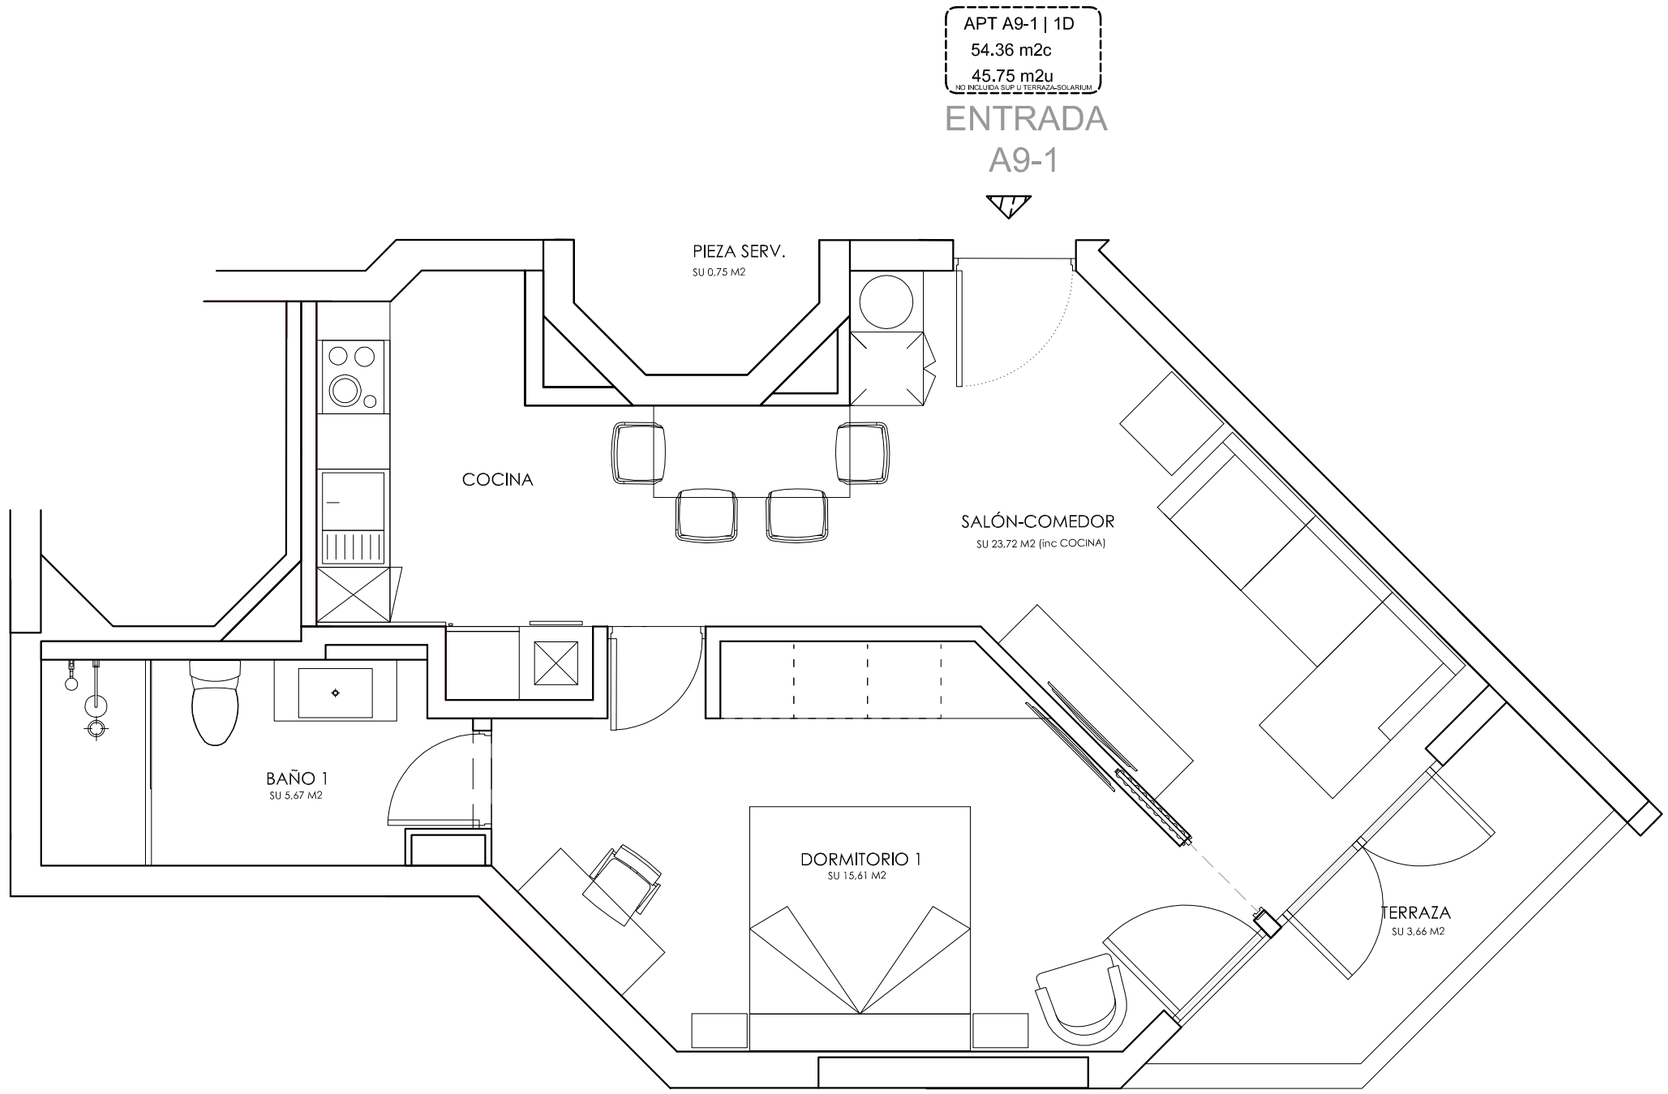

PROYECTO ATANAUS.ARONA
PLAYA DE LOS CRISTIANOS- TENERIFE

PLANTA DISTRIBUCIÓN
Escala 1:50

NOTA: SUPERFICIES CONSTRUIDAS Y UTILES SEÑALADAS EN EL DOCUMENTO SERAN CONSIDERADAS UNICAMENTE A TITULO INFORMATIVO,